


PRIMARIA COM. HOTARELE, JUD. GIURGIU
DATA : 13.05.2025

CONSULTAREA ASUPRA
PROPUNERILOR PRELIMINARE
PLAN URBANISTIC ZONAL
"CONSTRUIRE SPATIU COMERCIAL P+1E SI
RACORD LA UTILITATI "
STR. BUCOVINA, NR. 7, COM. HOTARELE, JUD. GIURGIU

INITIATOR: SC SMITH CONSTRUCT COMPANY SRL repr. Stanciu Dorel
ELABORATOR: ARHITRAD 474 SRL , ARH. SOFIAN NICULESCU

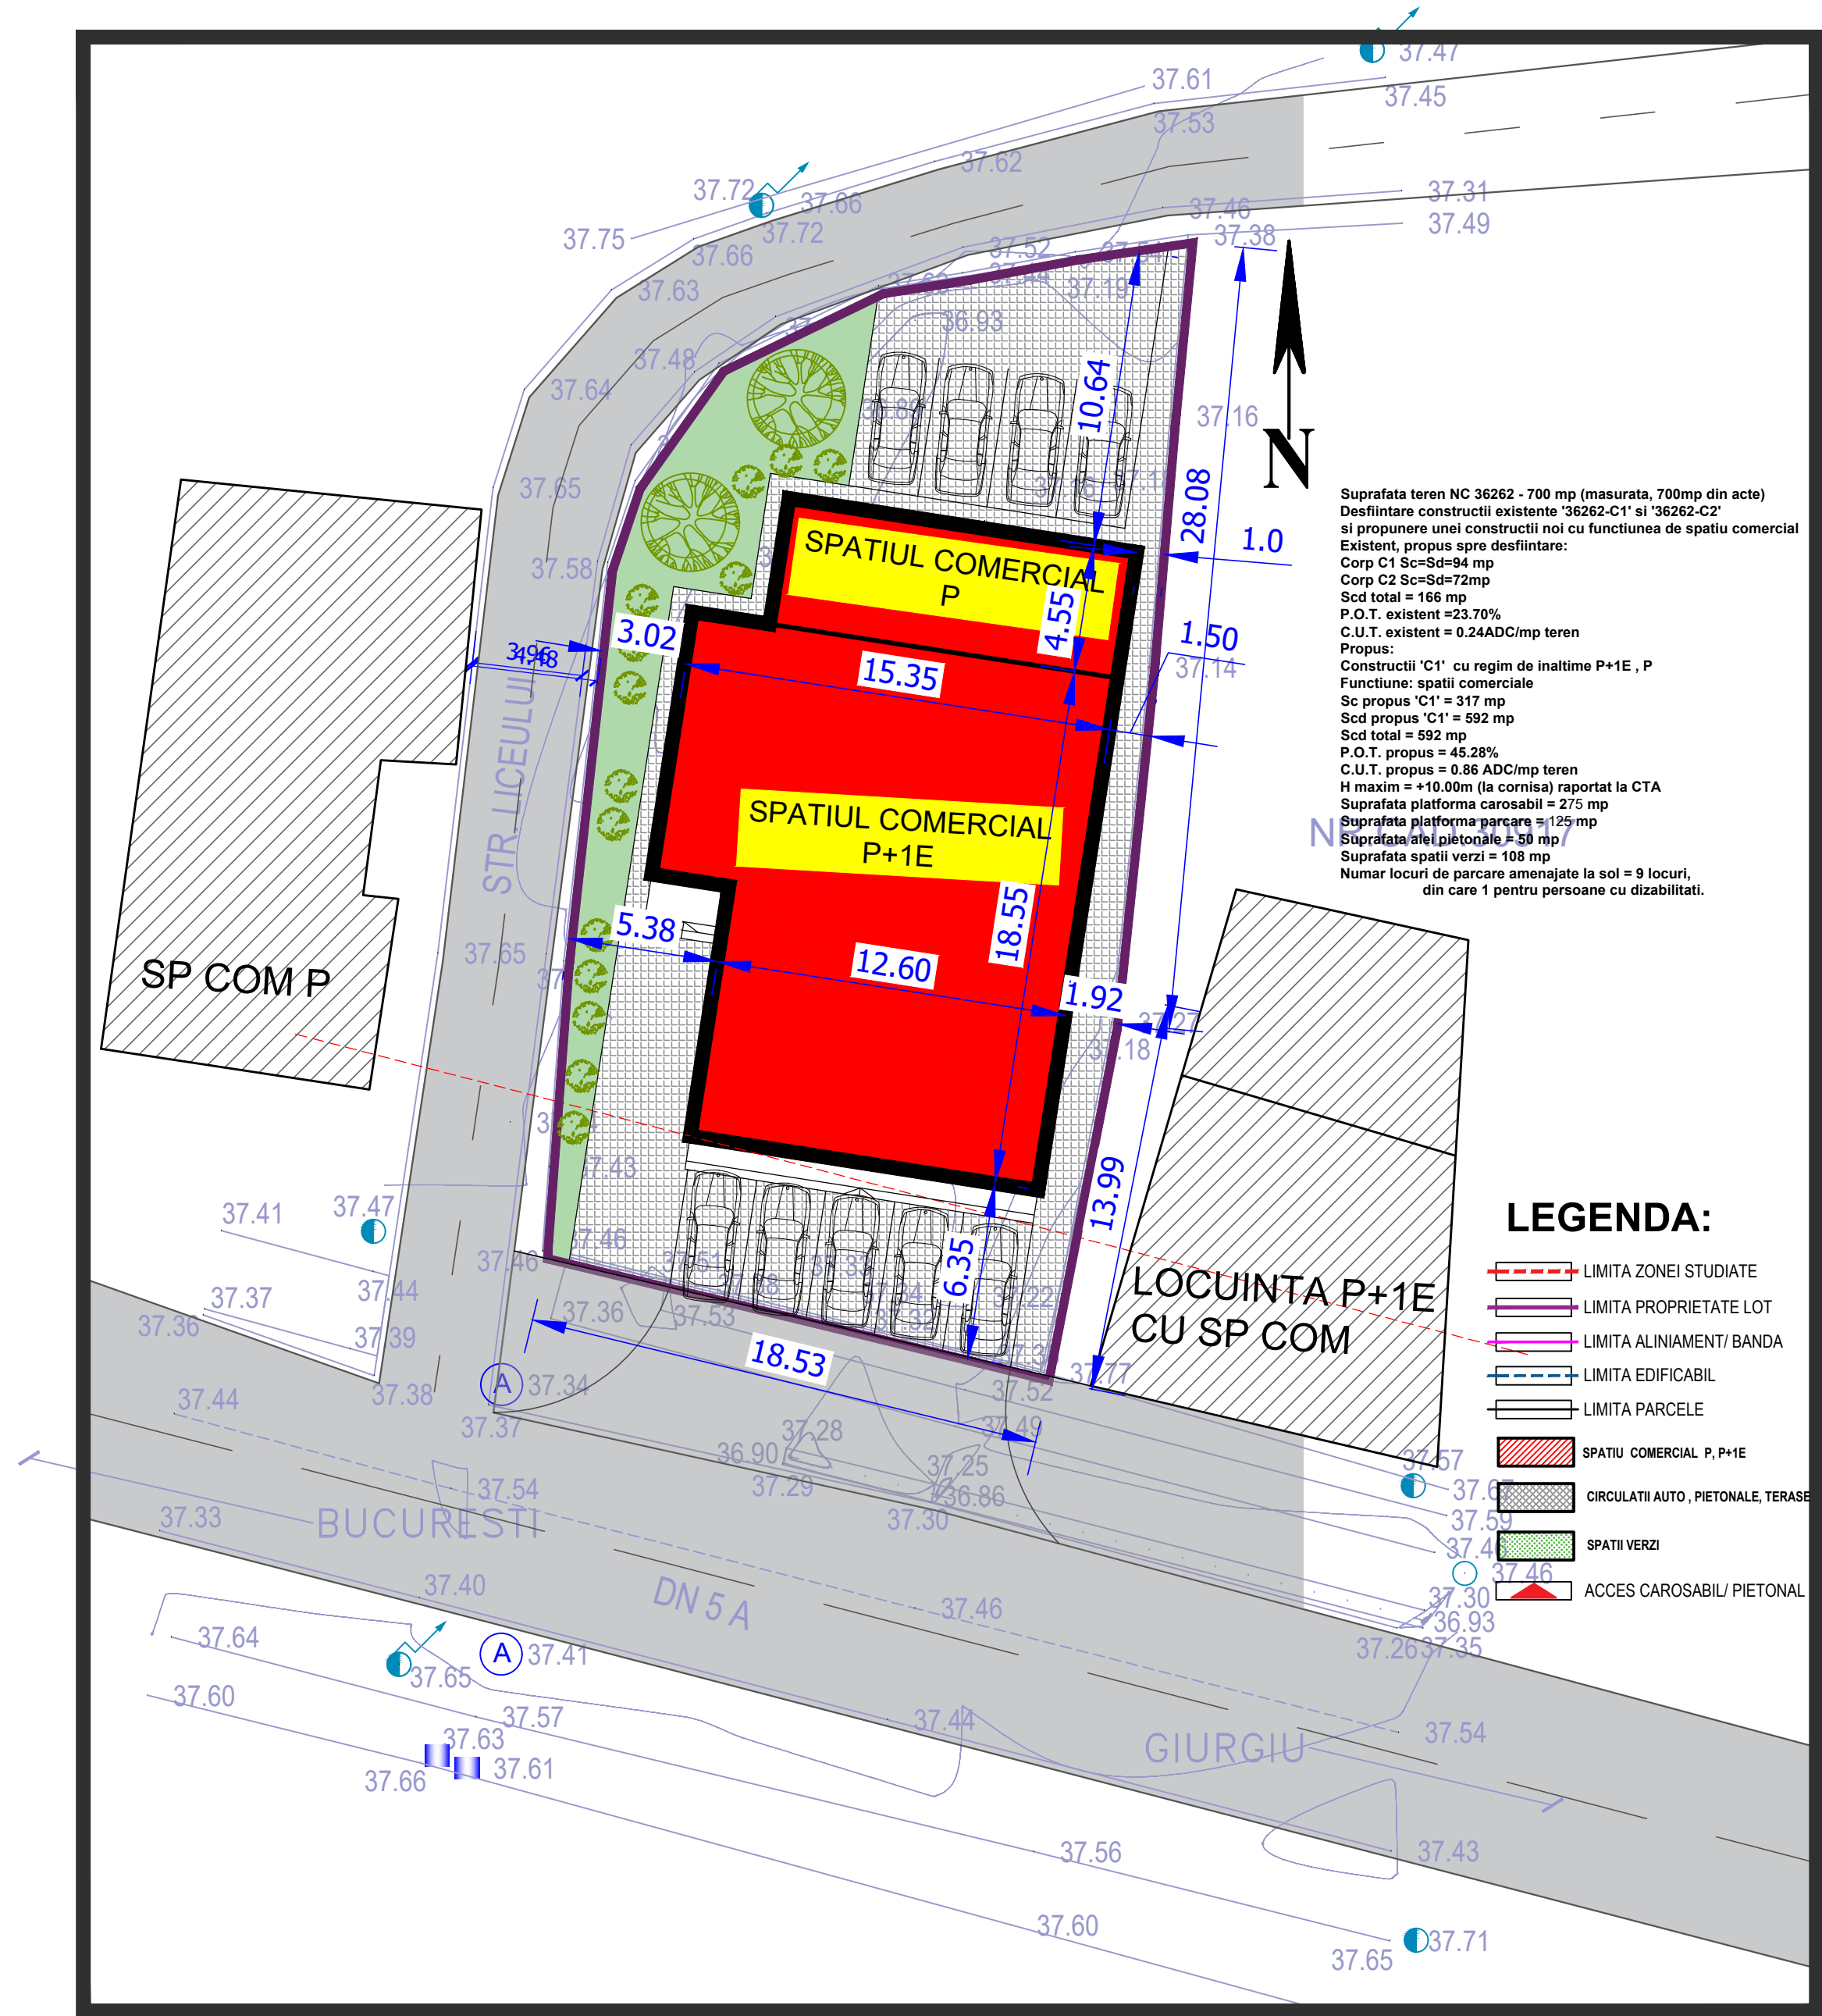

PUBLICUL ESTE INVITAT SA TRASMITA OBSERVATII

ASUPRA DOCUMENTELOR EXPUSE/ DISPONIBILE LA SEDIUL PRIMARIEI HOTARELE COMPARTIMENTUL DE
ARHITECTURA URBANA SI AMENAJAREA TERITORIULUI DIN CADRUL DIRECTIEI URBANISM.

PERSOANA RESPONSABILA DL. ing. STEFANACHE MARIAN
ADRESA : DJ 401, COM. HOTARELE, JUD. GIURGIU

TELEFON: 0246 247205

IN PERIOADA :13 MAI 2025 - 13 IUNIE 2025 INTRE ORELE: 8.00-16.00